



Flur 1

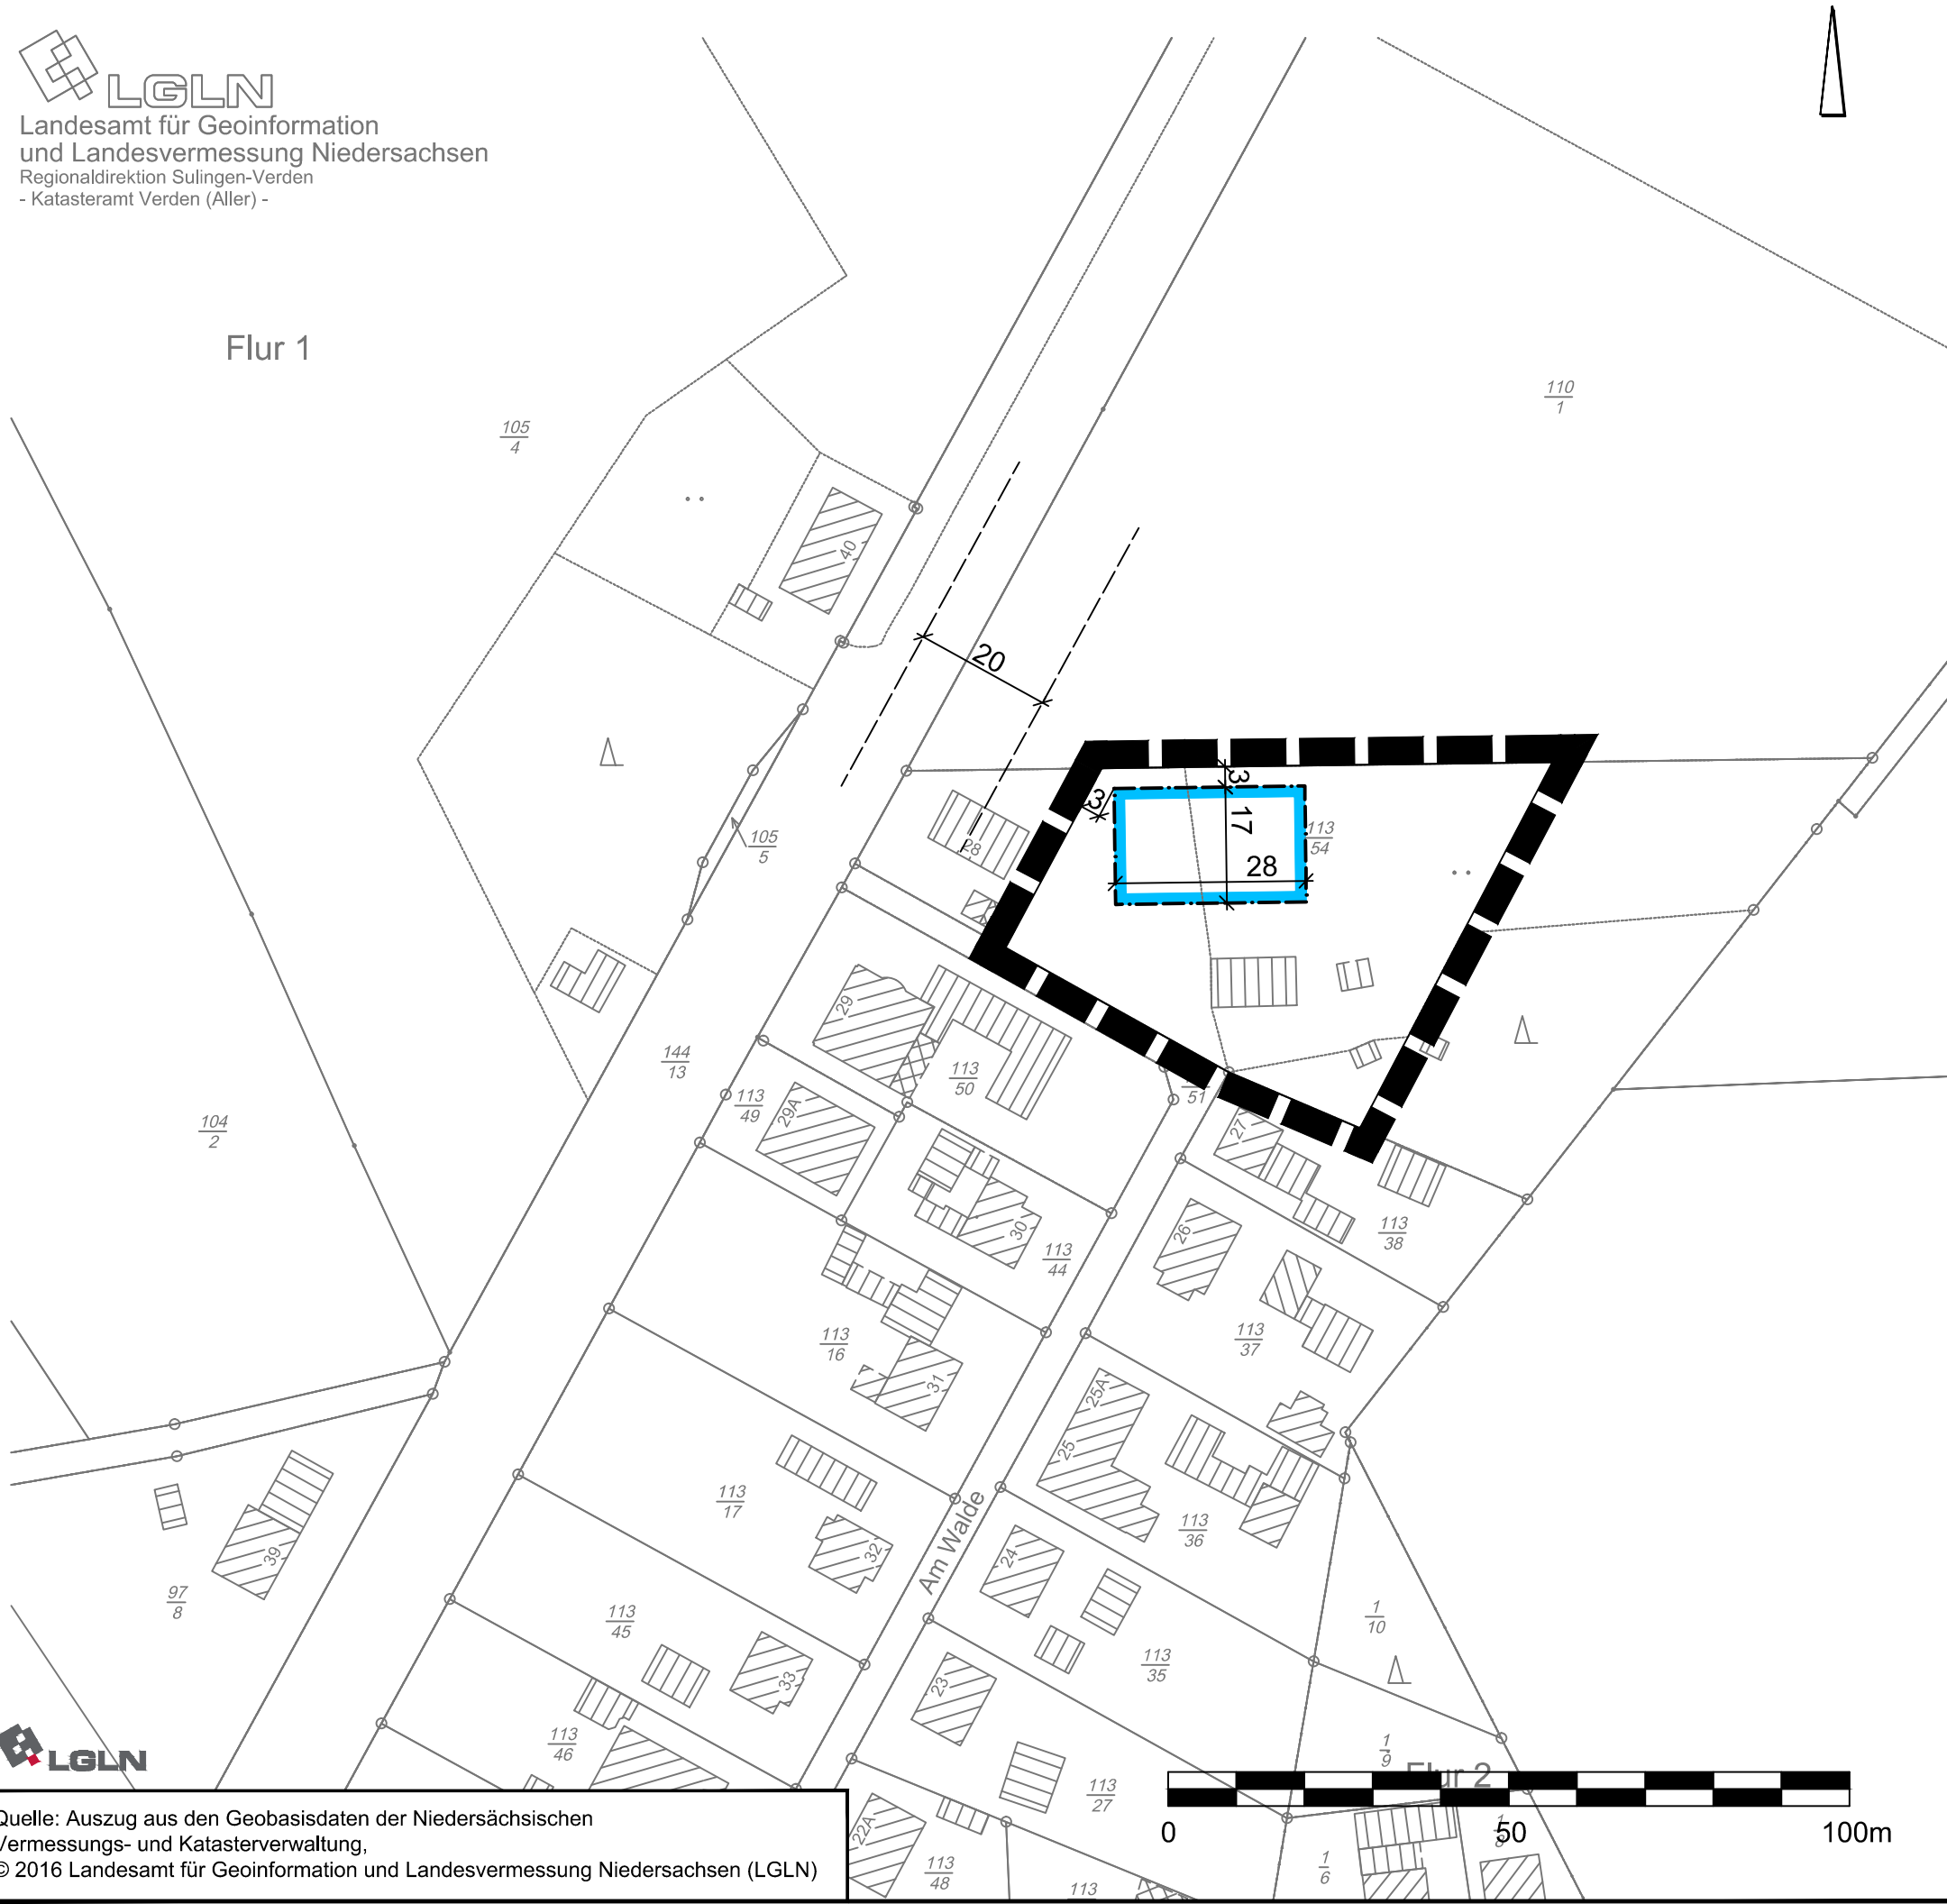

Planzeichenerklärung

 Baugrenze

 Bauverbotszone

 Geltungsbereich der Satzung
gemäß § 34 (4) Satz 1 Nr. 3 BauGB

Gemeinde Dörverden
Landkreis Verden

**Satzung zur Einbeziehung von
Außenbereichsflächen in einem im
Zusammenhang bebauten Ortsteil
gemäß § 34 (4) Satz 1 Nr. 3 BauGB**
"Barme Am Walde"

M. 1 : 1.000

