

1. ÄNDERUNG DES BEBAUUNGSPLANES Nr. 1 DER GEMEINDE DÖRVERDEN "TOTENKAMP"

GEMÄSS § 13 (1) DES B.- BAUGESETZ BESCHLOSSEN IN DER SITZUNG DES RATES DER GEMEINDE DÖRVERDEN AM: 26. Feb. 1963



Gemeinde Dörverden

findler
BÜRGERMEISTER:



Stromm
GEMEINDEDIREKTOR:

DIE ÄNDERUNG BETRIFFT DIE GEBÄUDESTELLUNG DER GRUNDSTÜCKSNUMMERN 1, 3 u. 5 AM KLEINEN TOTENKAMP-S- WEG.

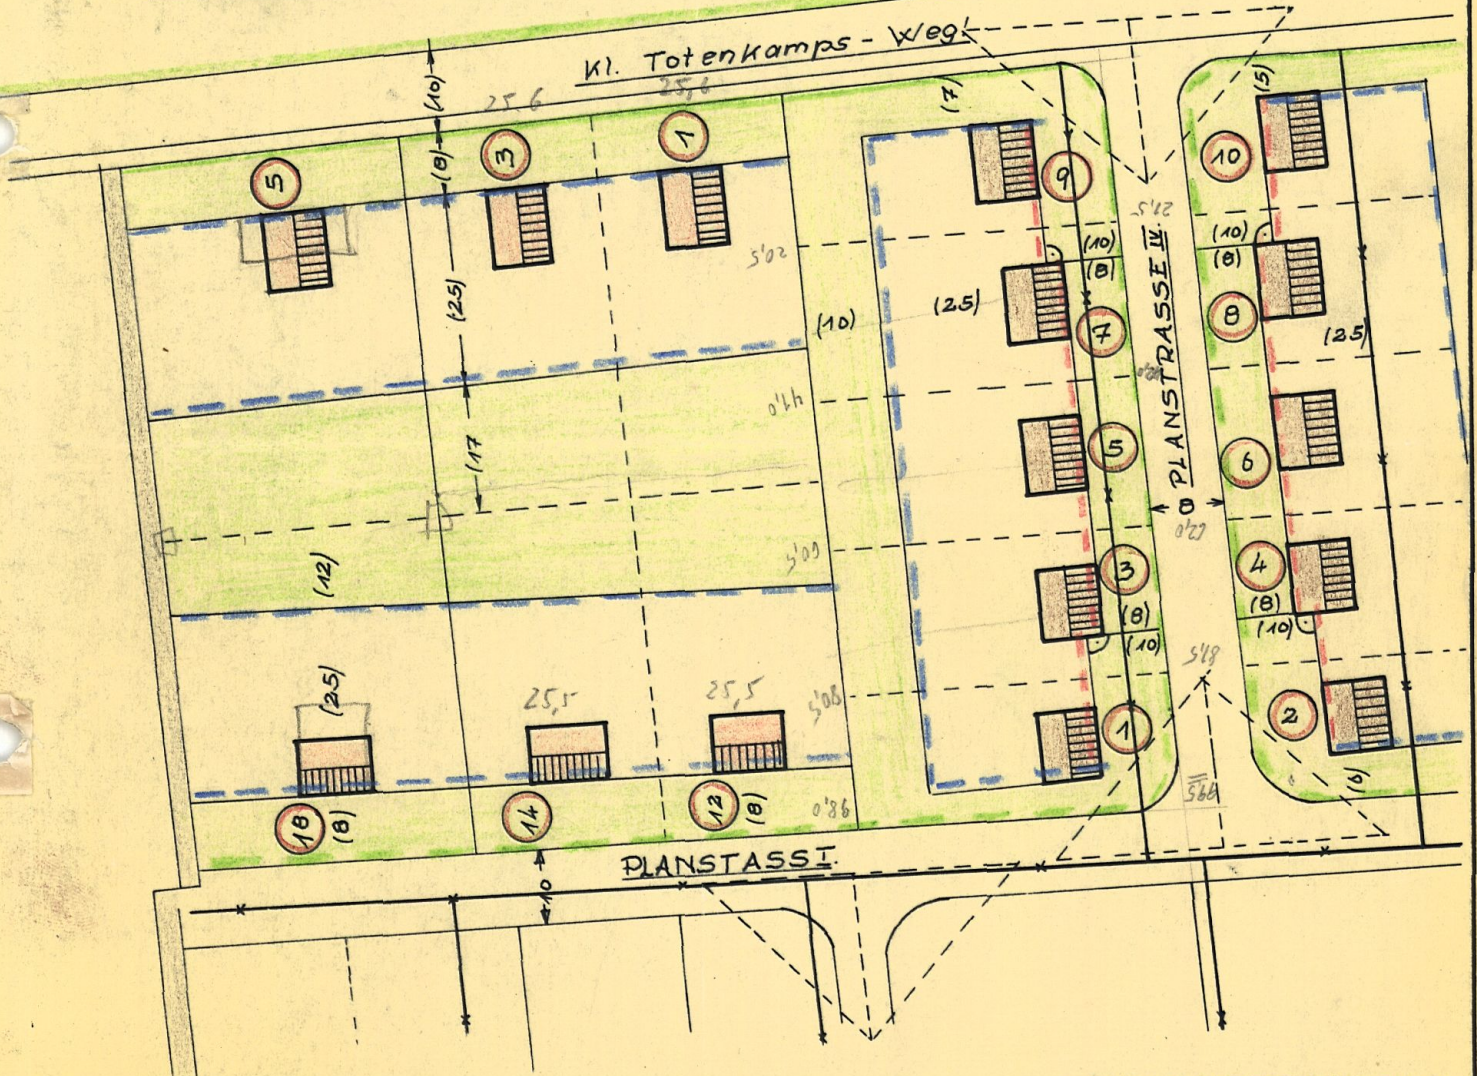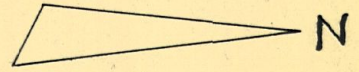

LEGENDE:
vorh. gepl.

- STRASSINGRENZEN
- BAUGRENZEN
- BAUGRENZEN (zwingend)
- GRENZE DES PLANBEREICHES.
- GRUNDSTÜCKSNUMMERNBEZEICHNUNG.
- SICHTDREIECK.



BEKANNTMACHT AM: 19.3.63 bis 1.4.1963

Stromm
GEMEINDEDIREKTOR:

AUGESTELLT FÜR DIE GEMEINDE DÖRVERDEN

Alfred Kuhlmann
Beratender Ingenieur für Bauwesen
Dörverden/ Stedori Nr. 132 Telf. 459
Kühlmann 6. Febr. 1963.