
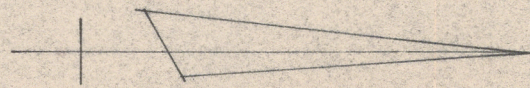


ÄNDERUNGSGECK-BLATT



Nr. 1: 1000

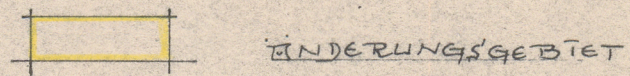

3. ÄNDERUNG

ZUM BEBAUUNGSPLAN Nr. I "TOTKAMP"  
DER GEMEINDE DÖRVERDEN KR. VERDEN

ÜBERSICHT Nr. 1: 5000

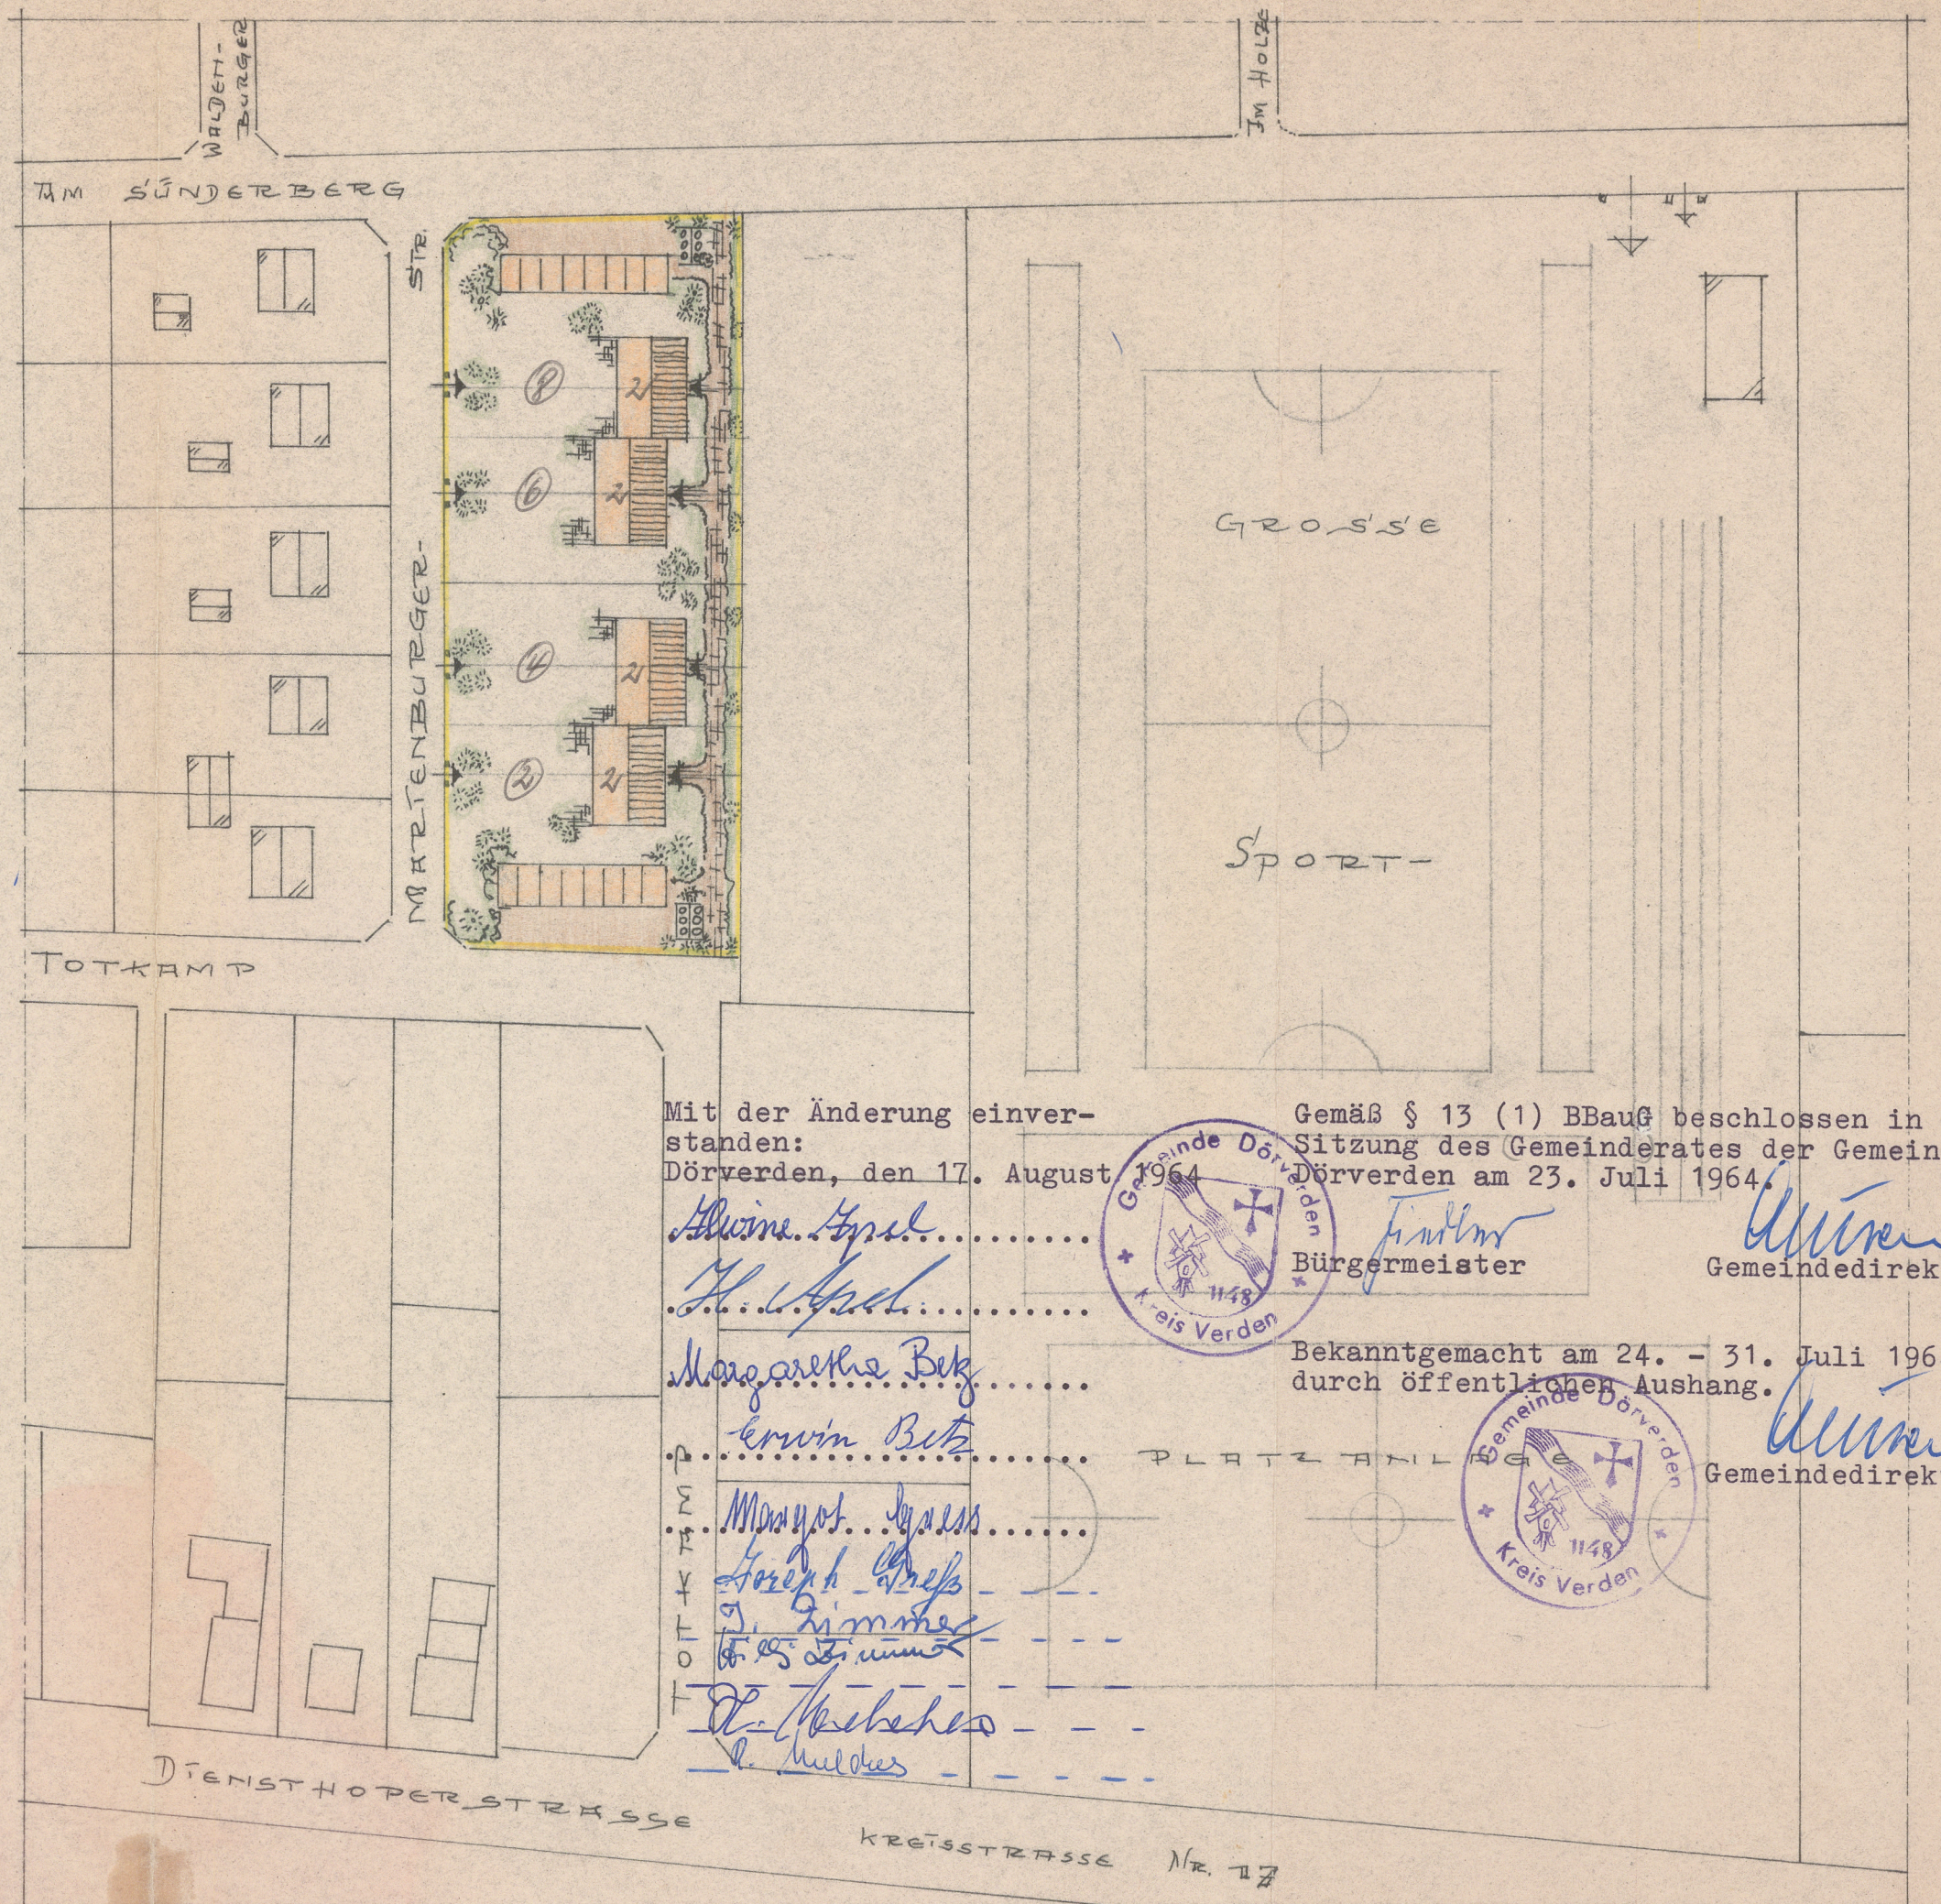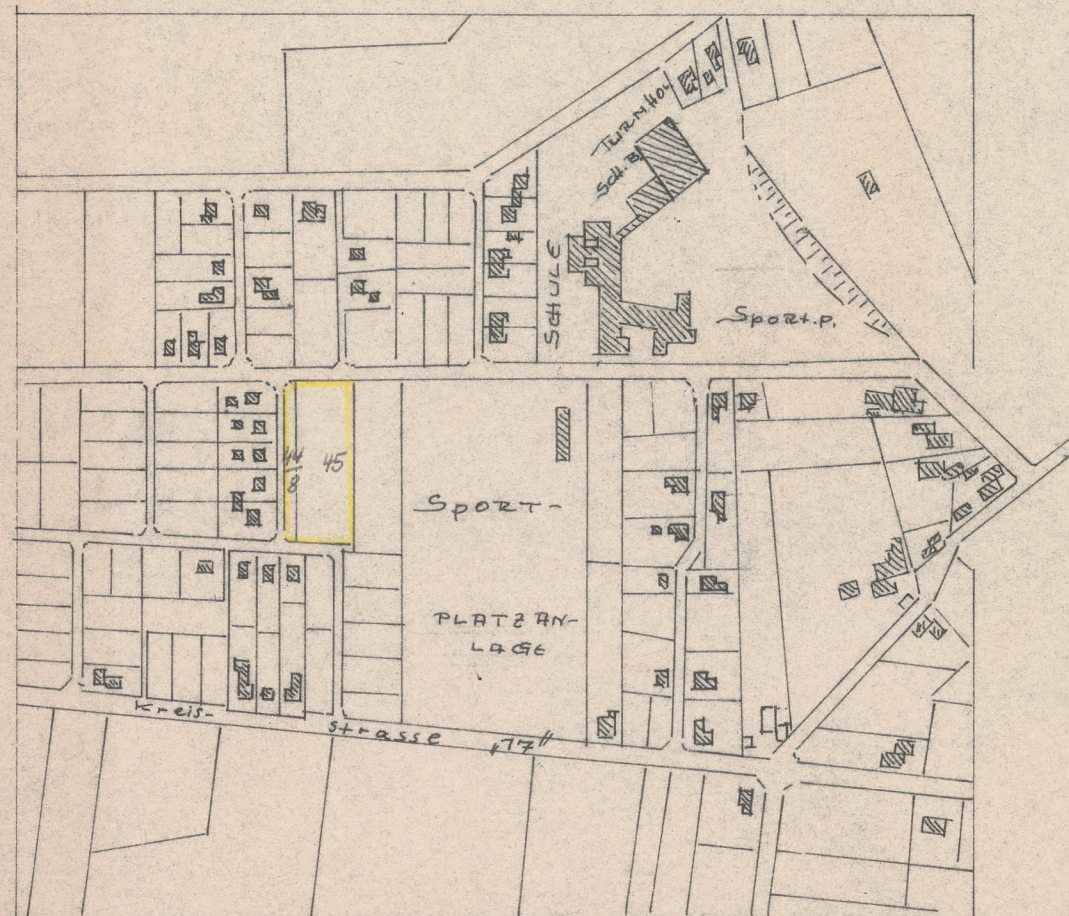

Mit der Änderung einver-  
standen:

Dörverden, den 17. August 1964

Gemäß § 13 (1) BBAuG beschlossen in der  
Sitzung des Gemeinderates der Gemeinde

Dörverden am 23. Juli 1964.

*Alwine Apel*.....

*H. Apel*.....

*Margarethe Beck*.....

*Erwin Bets*.....

*Maryot Gress*.....


*Joseph Gress*.....

*J. Zimmer*.....

*H. Zimmer*.....

*H. Kriches*.....

*H. Mulder*.....

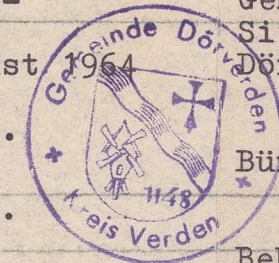

*Finckh*  
Bürgermeister

*Ullmann*  
Gemeindedirektor

Bekanntgemacht am 24. - 31. Juli 1964  
durch öffentlichen Aushang.



*Ullmann*  
Gemeindedirektor

ARCHITECT WILHELM PAGELS  
DÖRVERDEN, DEN 1. 7. 64