


# BEBAUUNGSPLAN NR:1 DER GEMEINDE WESTEN "AM MARSCHWEG" GEM. WESTEN FLUR 4 FLURSTÜCK 38/1

MAßSTAB 1:500

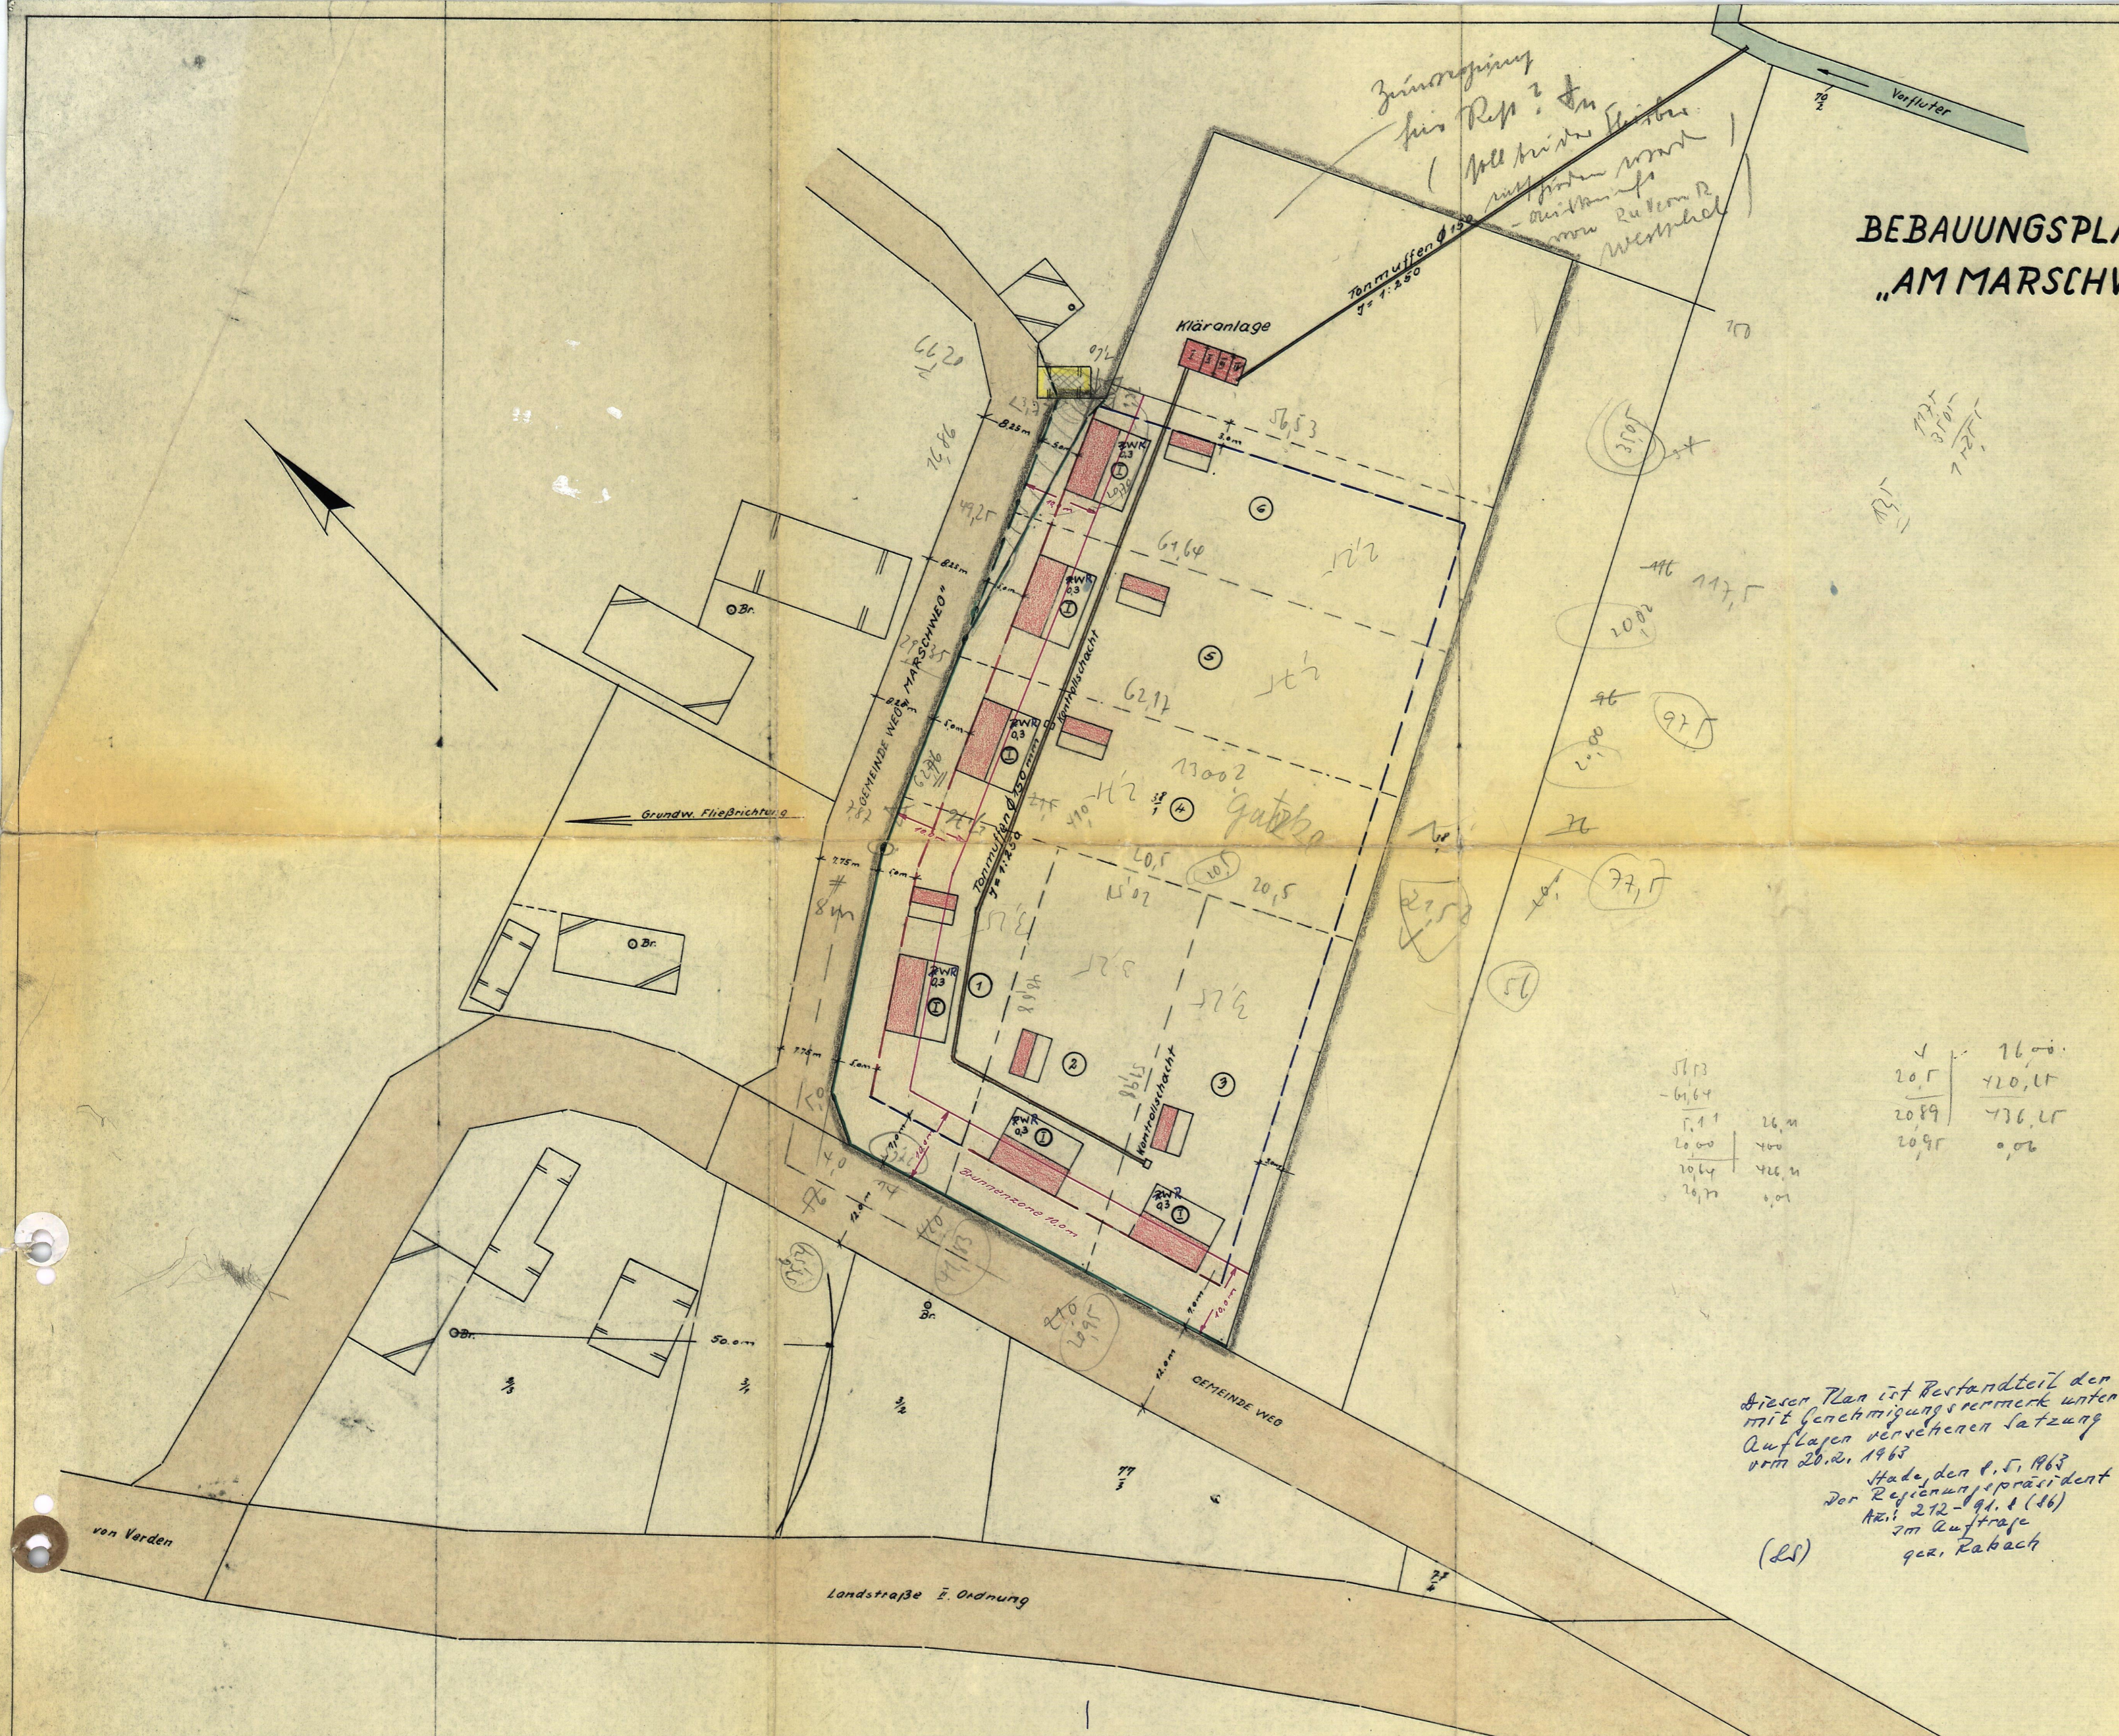

57,13	76,00
-6,64	710,17
7,11	2089
20,00	2097
20,64	
26,72	
	0,06

Dieser Plan ist Bestandteil der mit Genehmigung vom 20. Juni 1963 (B.G.B.I. I. Seite 341) am 20. Juni 1963 im Auftrag gez. Rabach

Habe, den 8.1.1963  
Der Regierungspräsident  
Nr. 212-91.4 (16)  
im Auftrag  
gez. Rabach

(ds)

- Bebauungsplan Nr. 1 Gemarkung Westen
- Zeichenerklärung:**
- Grenze des Planbereiches
  - Flurstücksgrenze vorhanden
  - - - " " geplant
  - Straßenbegrenzungslinie festgesetzt
  - - - " " festzusetzen
  - - - " " aufzuheben
  - - - zwingende Baulinie festzusetzen
  - Baugrenze festzusetzen
  - WR Reines Wohngebiet
  - 0,3 Grundflächenzahl
  - I Zahl der Vollgeschosse

Bebauungsplan Nr. 1  
der Gemeinde Westen, Landkreis Verden für das Gebiet  
„Am Marschweg“ Flur 4; Flurst. 38/1 (Maßstab 1:500)  
Aufgestellt für die Gemeinde Westen  
Westen, den 10. Oktober 1962

*Korniche*  
PLANNINGSTELLE

Öffentliche Auslegung beschlossen vom Rat der Gemeinde Westen am 8. Jan. 1963, gemäß § 2 Abs. 6 BBauG vom 23. Juni 1960 (B.G.B.I. I. Seite 341)  
Westen, den 8. Jan. 1963

*Bürgermeister*  
BÜRGERMEISTER

*1. Beigeordneter*  
1. BEIGEORDNETER

Hat öffentlich ausgesetzt gemäß § 12 Abs. 6 BBauG vom 15. Jan. 1963 bis 16. Febr. 1963, Art und Dauer der Auslegung sind am 13. Febr. 1963 ortsüblich bekanntgemacht.  
Westen, den 13. Febr. 1963

*Bürgermeister*  
BÜRGERMEISTER

*1. Beigeordneter*  
1. BEIGEORDNETER

Als Satzung beschlossen vom Rat der Gemeinde Westen gemäß § 10 BBauG am 20. Febr. 1963  
Westen, den 20. Febr. 1963

*Bürgermeister*  
BÜRGERMEISTER

*1. Beigeordneter*  
1. BEIGEORDNETER

Genehmigt gemäß § 11 BBauG vom 23. Juni 1960 (B.G.B.I. I. Seite 341)  
Stade, den .....

Der Regierungspräsident

Der Bebauungsplan Nr. 1 mit Begründung liegt gemäß § 12 BBauG im Gemeindebüro öffentlich aus. Er ist rechtsverbindlich gemäß § 12 BBauG vom 23. Juni 1960 durch ortsübliche Bekanntgabe am .....

Westen, den .....

*Bürgermeister*  
BÜRGERMEISTER