


BEBAUUNGSPLAN NR.: 2

„AUF DEM LOH“

GEMARKUNG WESTEN; FLUR 2; FLURSTÜCKE

268 93,1
93 1

MASSSTAB 1:1000

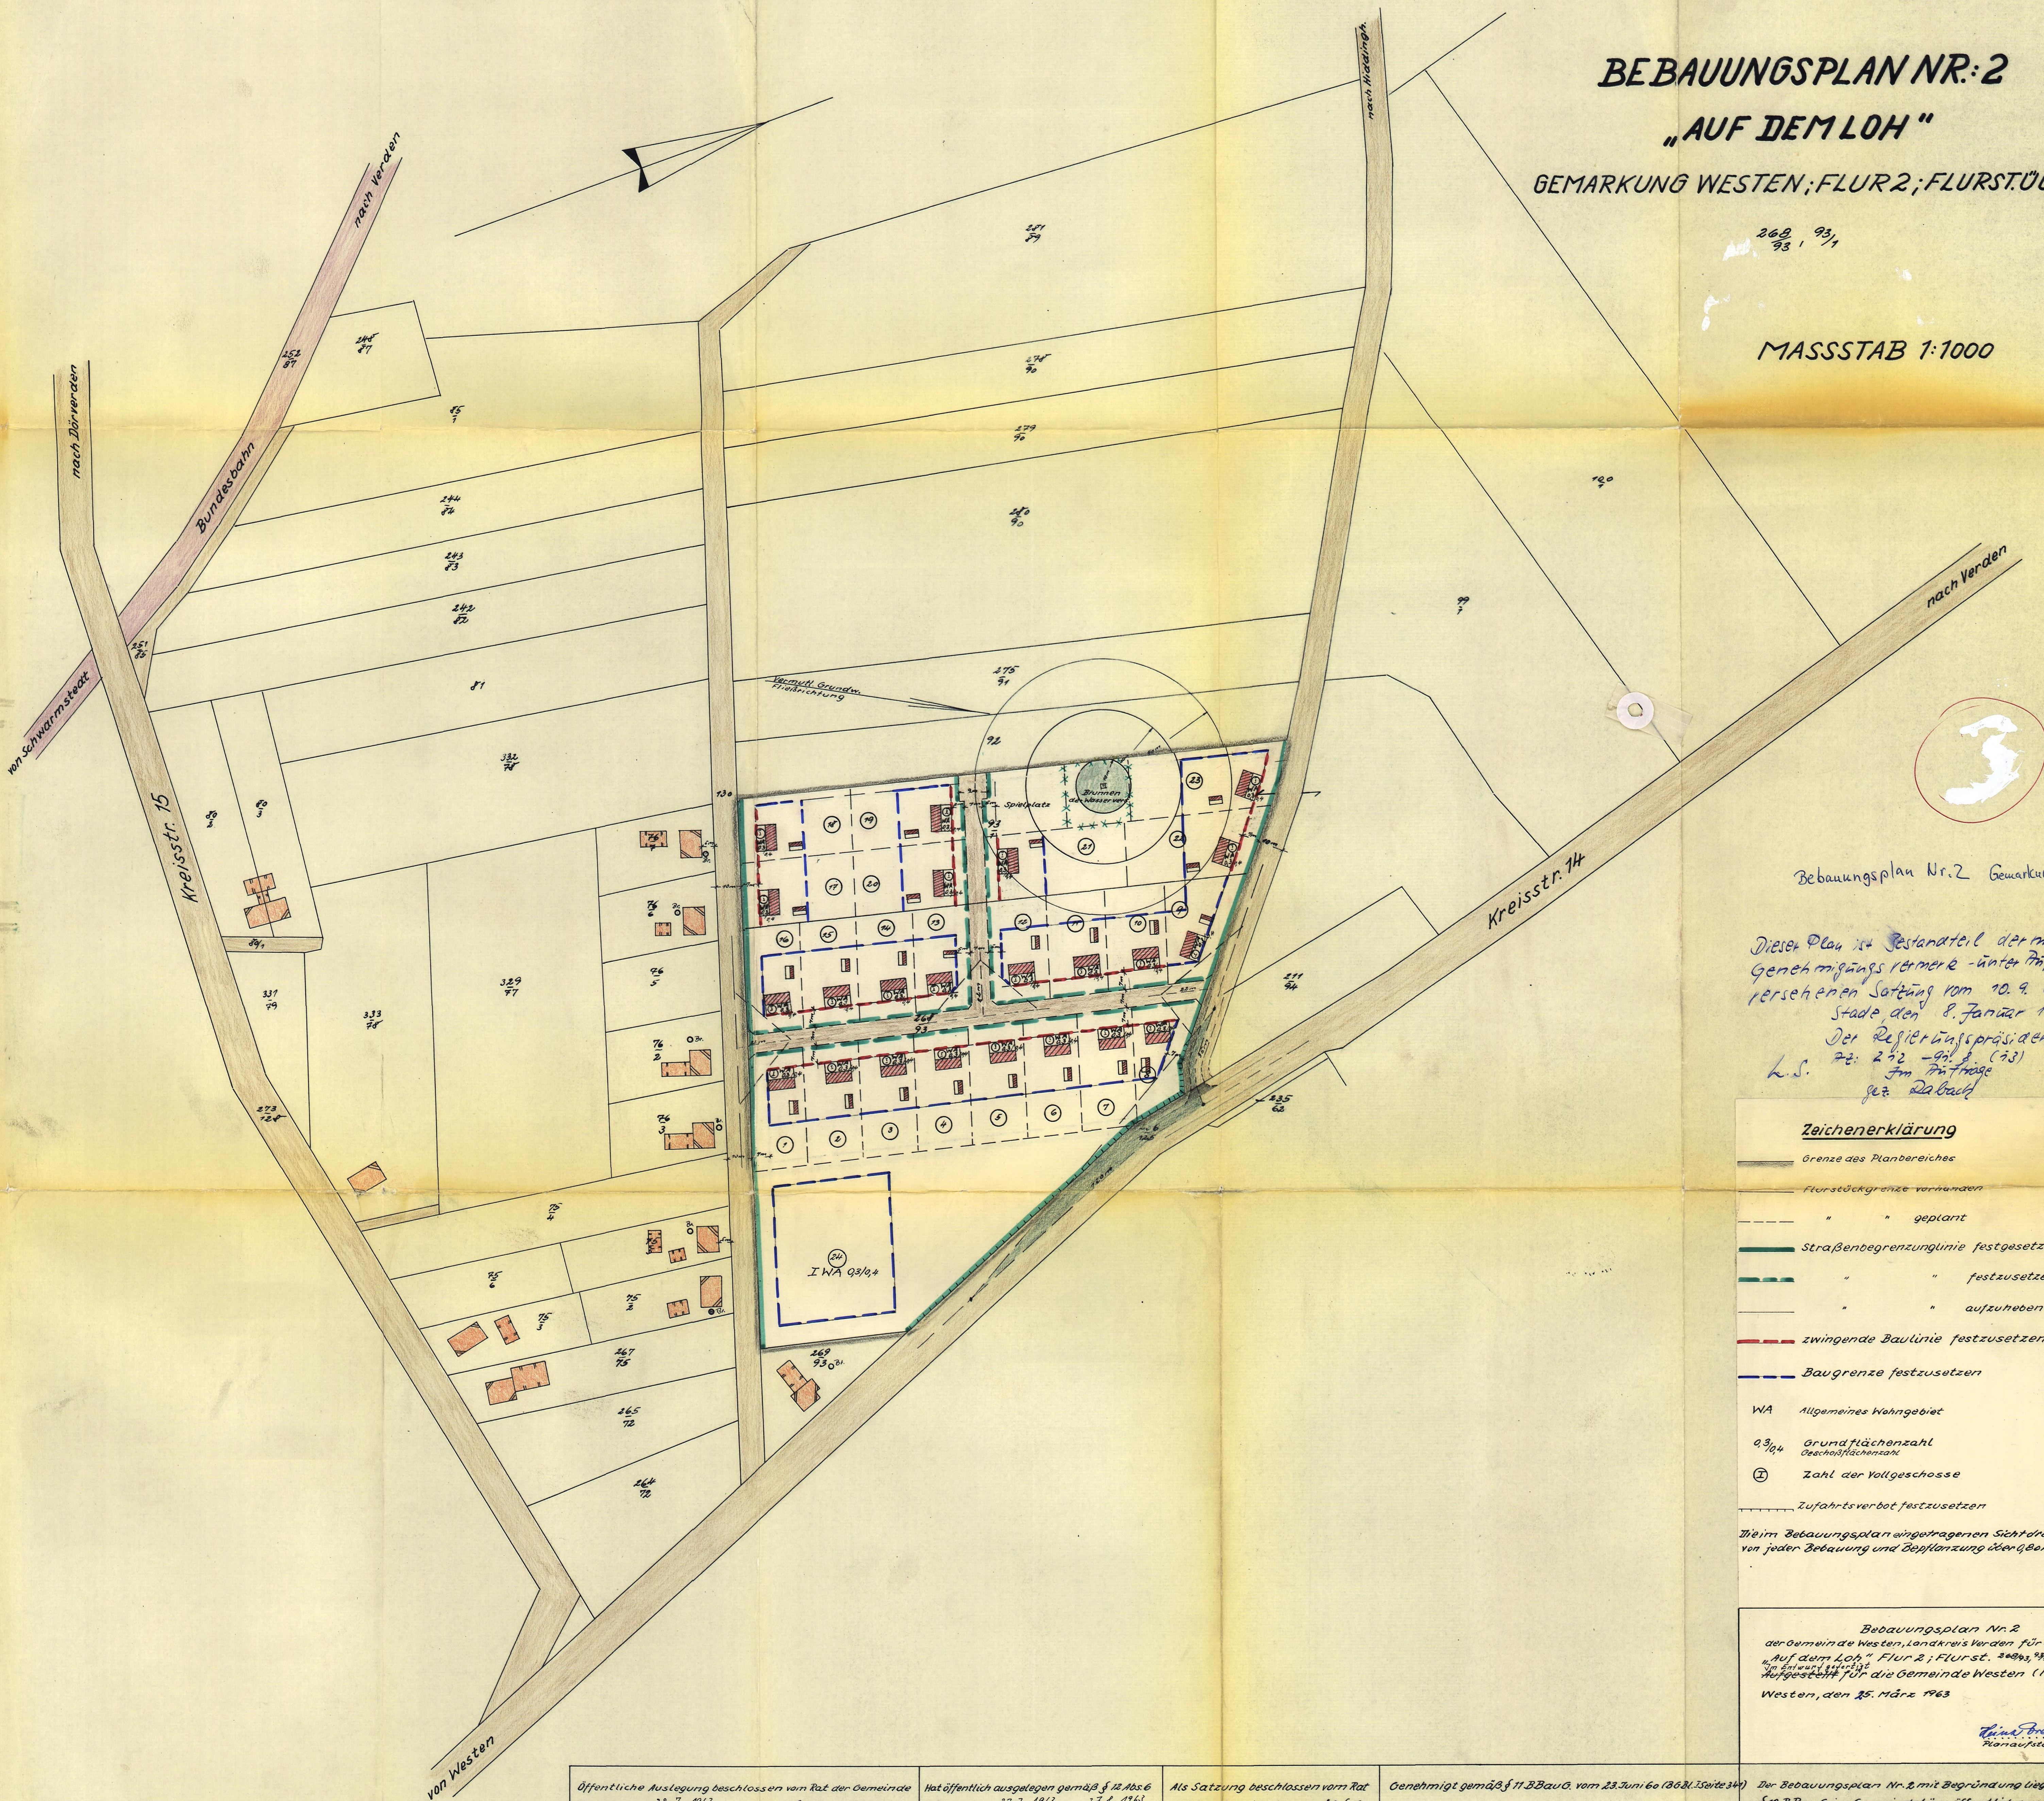

Bebauungsplan Nr. 2 Gemarkung Westen

Dieser Plan ist Bestandteil der mit Genehmigung der Kreisregierung unter Mitwirkung der Gemeinde Westen am 10. 9. 63 erlassenen Satzung vom 8. Januar 1964 über die Bebauung des Gebietes „Auf dem Loh“ in der Gemarkung Westen, Flur 2, Flurstücke 268 bis 931. (33) Der Regierungspräsident L. S. am 23. Juni 1963 gez. Daubert

Zeichenerklärung	
	Grenze des Planbereiches
	Flurstücksgrenze vorhanden
	" " geplant
	Straßenbegrenzungslinie festgesetzt
	" " festzusetzen
	" " aufzuheben
	zwingende Baulinie festzusetzen
	Baugrenze festzusetzen
WA	Allgemeines Wohngebiet
0,3/0,4	Grundflächenzahl Beschränkflächenzahl
⊕	Zahl der Vollgeschosse
	Zufahrtsverbot festzusetzen

Die im Bebauungsplan eingetragenen Sichtdreiecke sind von jeder Bebauung und Bepflanzung über 6,00 m freizuhalten.

Bebauungsplan Nr. 2 der Gemeinde Westen, Landkreis Verden für das Gebiet „Auf dem Loh“ Flur 2; Flurst. 268 bis 931. (33) Aufgestellt für die Gemeinde Westen (1:1.000) Westen, den 25. März 1963

Klaus Frensch
Bürgermeister

<p>Öffentliche Auslegung beschlossen vom Rat der Gemeinde Westen am 22. 7. 1963, gemäß § 2 Abs. 6 B.Bau.G. vom 23. Juni 1960 (B.G.B.I. I Seite 341) Westen, den 22. 7. 1963</p> <p>gez. Wischmann Bürgermeister</p>	<p>Hat öffentlich ausgelegt gemäß § 12 Abs. 6 B.Bau.G. vom 23. 7. 1963 bis 27. 8. 1963. Art und Dauer der Auslegung sind am 20. 7. 1963 ortsüblich bekannt gemacht. Westen, den 27. 8. 1963</p> <p>gez. N. Alm 2. Beigeordneter</p>	<p>Als Satzung beschlossen vom Rat der Gemeinde Westen gemäß § 10 der Gemeinde Westen vom 23. Juni 1960 (B.G.B.I. I Seite 341) am 23. Juni 1960. Westen, den 23. Juni 1960</p> <p>gez. Wischmann Bürgermeister</p>	<p>Genehmigt gemäß § 11 B.Bau.G. vom 23. Juni 60 (B.G.B.I. Seite 341) am 23. Juni 1960</p> <p>Stade, den</p> <p>Der Regierungspräsident</p>	<p>Der Bebauungsplan Nr. 2 mit Begründung liegt gemäß § 12 B.Bau.G. im Gemeindebüro öffentlich aus. Er ist rechtsverbindlich gemäß § 12 B.Bau.G. vom 23. Juni 60 durch ortsübliche Bekanntgabe am</p> <p>Westen, den</p> <p>gez. Wischmann Bürgermeister</p>
---	---	--	---	--